




Macerata via Barilatti

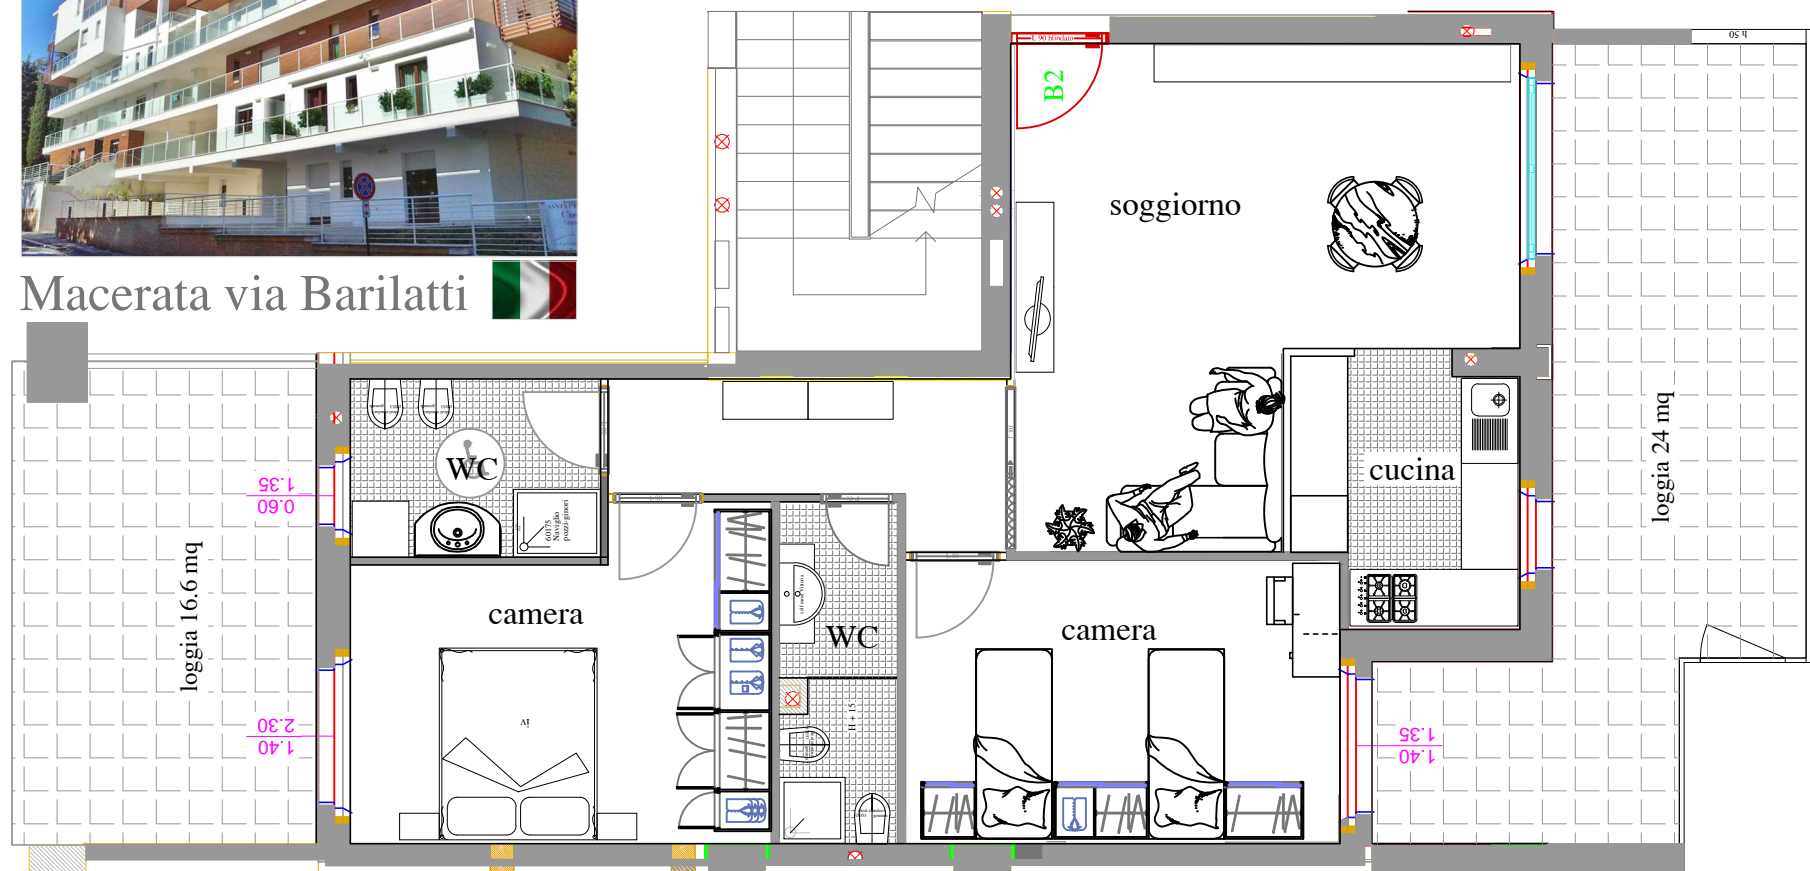

app B02 mq 87 circa
balcone mq 50 circa



Santa Caterina Costruzioni srl v.le del Lavoro 128 Corridonia -MC-
email efartec@libero.it sito www.efare.it 0733 283020 - 327 1610811